


ORTOFOTO - DELL'AREA
INTERESSATA DALL'INTERVENTO.
Progetto di scuola innovativa 3.0 /
Smart Digital School






Aerofotogrammetria 1:10.000

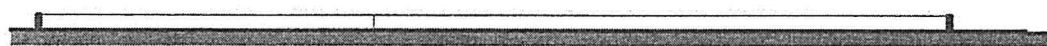


sezione AA

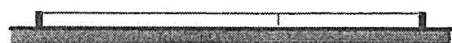

sezione BB



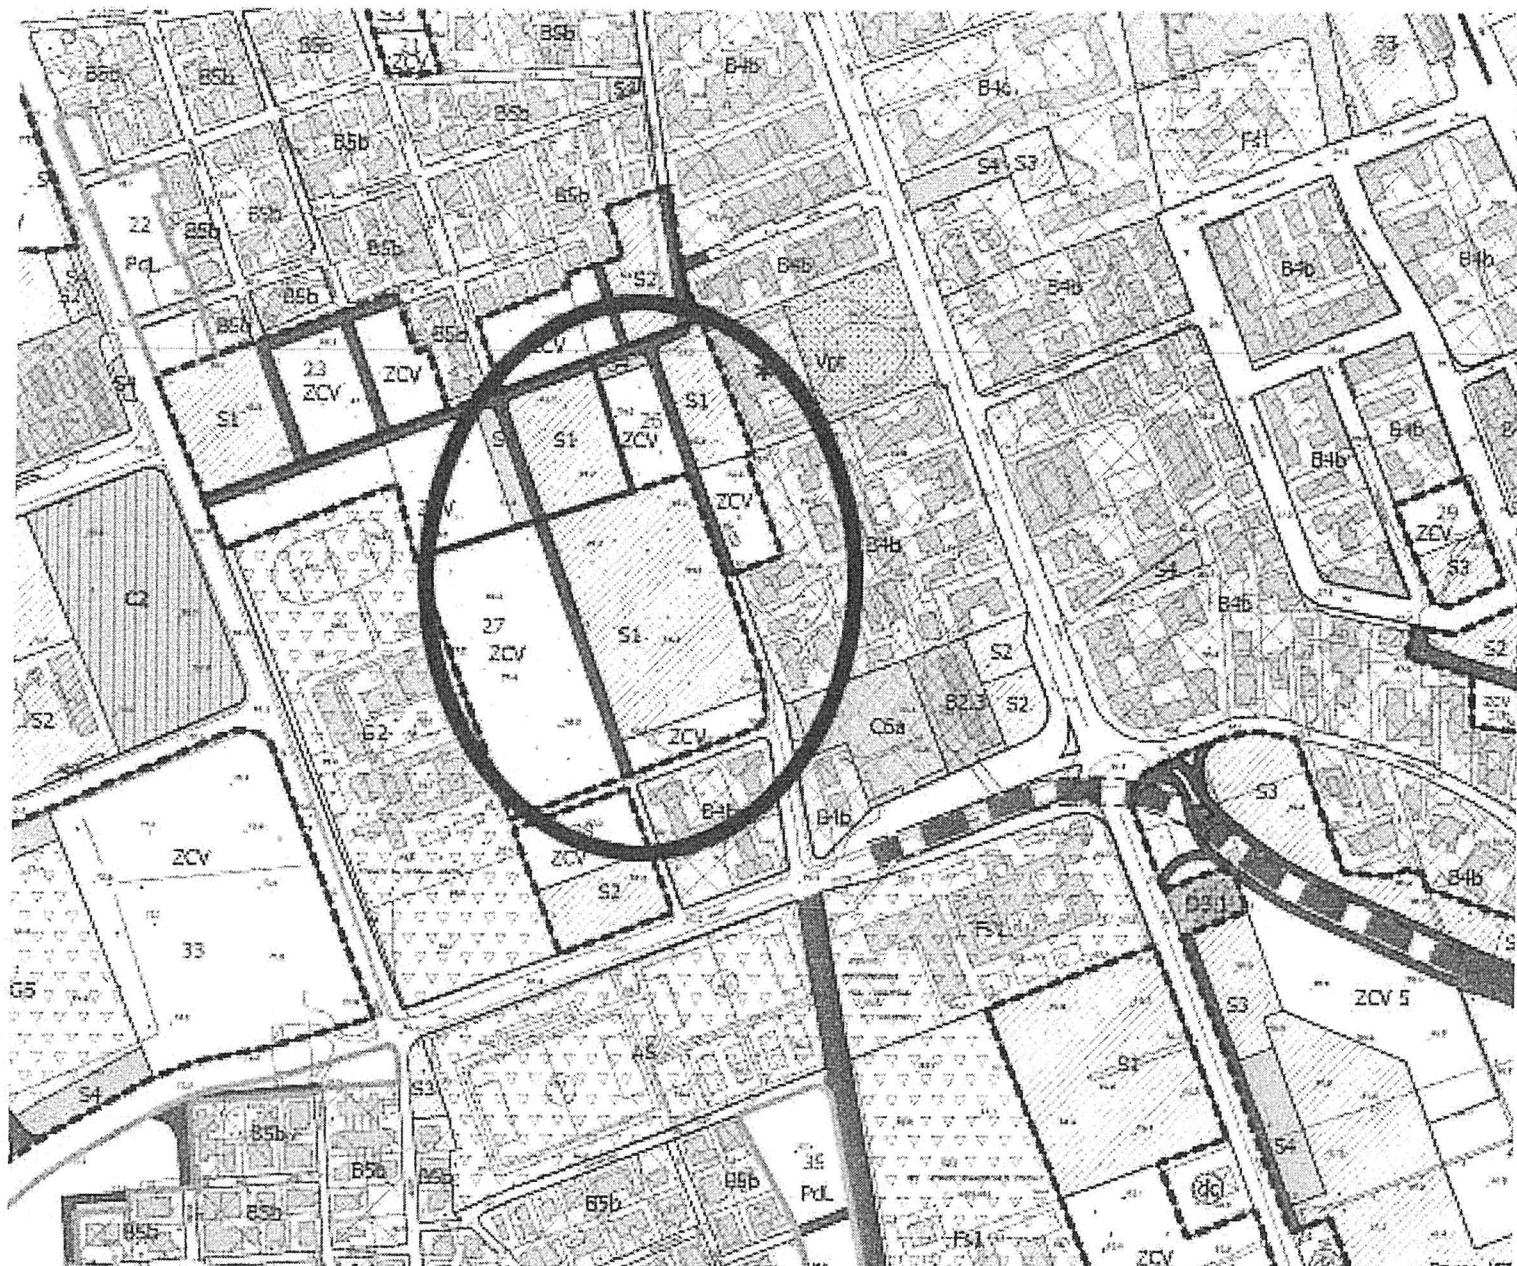

Estratto planimetrico del Piano Regolatore Generale vigente ed attuativo

**Area S1 : Attrezzature per l'istruzione dell'obbligo
NTA del vigente PRG.**

**Comune di Siracusa
progetto Scuola innovativa 3.0 / Smart digital school**



